


A_{TYPE} | 4LDK+WIC+SIC

住居専有面積 **92.86㎡** (約28.09坪)

バルコニー面積/9.09㎡ (約2.74坪)
サービスバルコニー面積/3.84㎡ (約1.16坪)
アルコーブ面積/4.39㎡ (約1.32坪)

3階
予定販売価格(税込) **8,690万円**

- ◆ 全室採光の角住戸。住まいのプライバシーを高めるクランクイン玄関。
- ◆ 洋室1にはウォークインクローゼット、玄関にはシューズインクローゼットなど収納充実プラン。
- ◆ 陽光あふれるワイドリビング、機能的なL型キッチンが2way動線を確保。

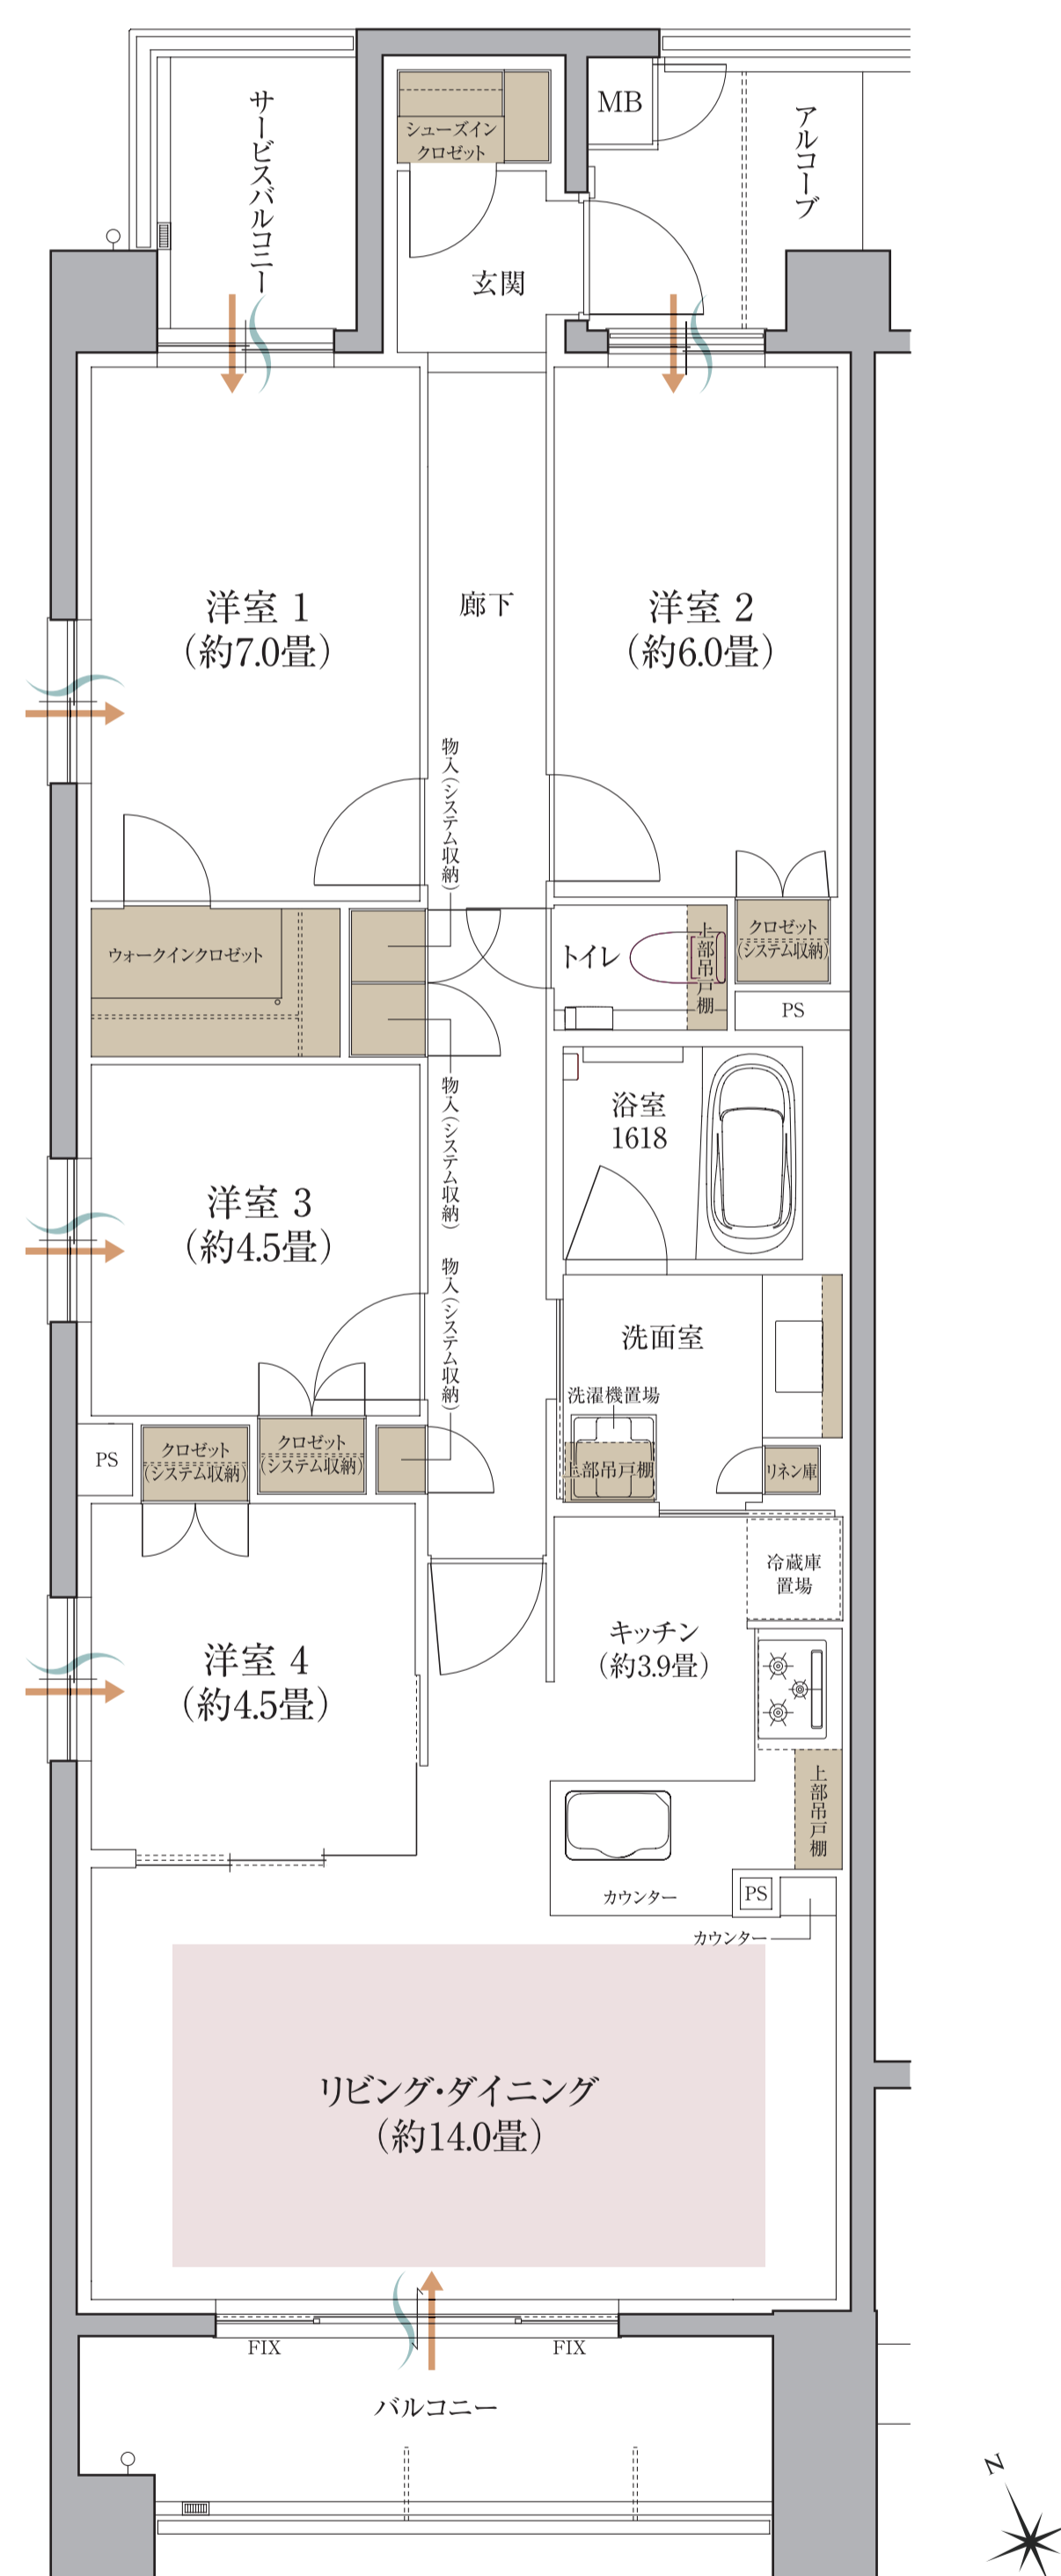

多彩なメニュープランもご用意

■ 収納 ■ 床暖房 ← 採光 → 通風 WIC:ウォークインクローゼット SIC:シューズインクローゼット

印刷する

一覧に戻る

※掲載の間取り図面は計画段階の図面を基に描き起こしたもので、実際とは異なる場合があります。
※方位記号は若干誤差があります。正確な方位については設計図書でご確認ください。