

C TYPE | 2LDK+S(納戸)+2WIC


住居専有面積 **77.92m²** (約23.57坪)

バルコニー面積 / 9.31m² (約2.81坪)

アルコーブ面積 / 1.45m² (約0.43坪)

3階
予定販売価格(税込) **6,590万円**

- ◆洋室2の引戸を開放すれば約18.5畳のリビング・ダイニングを実現。
- ◆約7.0畳のゆとりある広さを確保した洋室1には出窓カウンターを設置。
- ◆洋室1・2には収納力の高いウォークインクローゼットを設置。

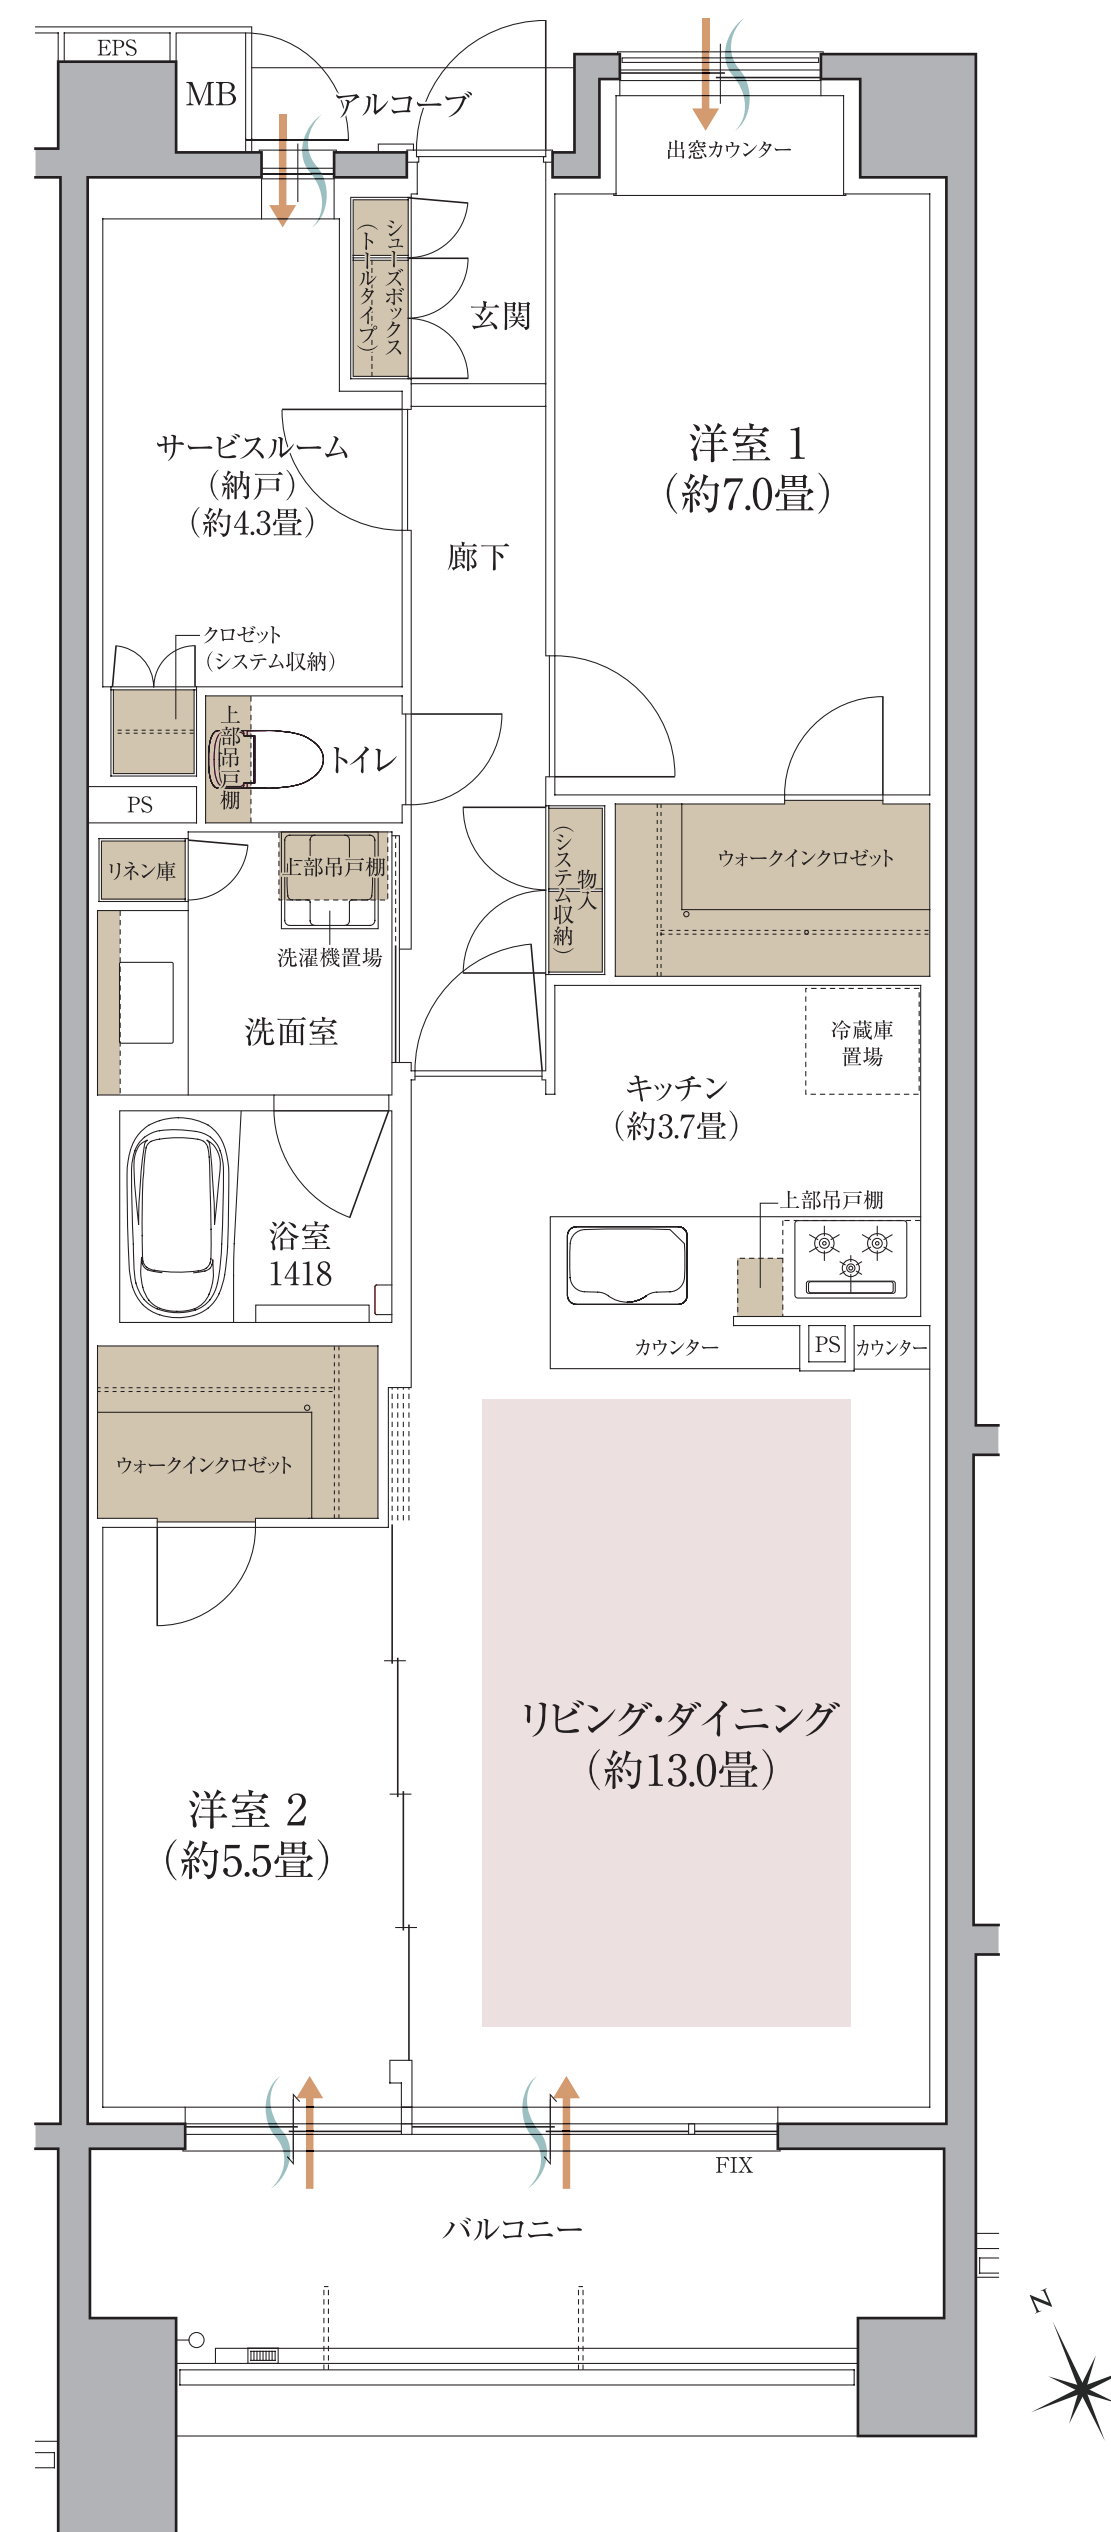

多彩なメニュープランもご用意

■ 収納 ■ 床暖房 ← 採光 → 通風 WIC:ウォークインクローゼット S:サービスルーム(納戸)

印刷する

一覧に戻る

※掲載の間取り図面は計画段階の図面を基に描き起こしたもので、実際とは異なる場合があります。
※方位記号は若干誤差があります。正確な方位については設計図書でご確認ください。